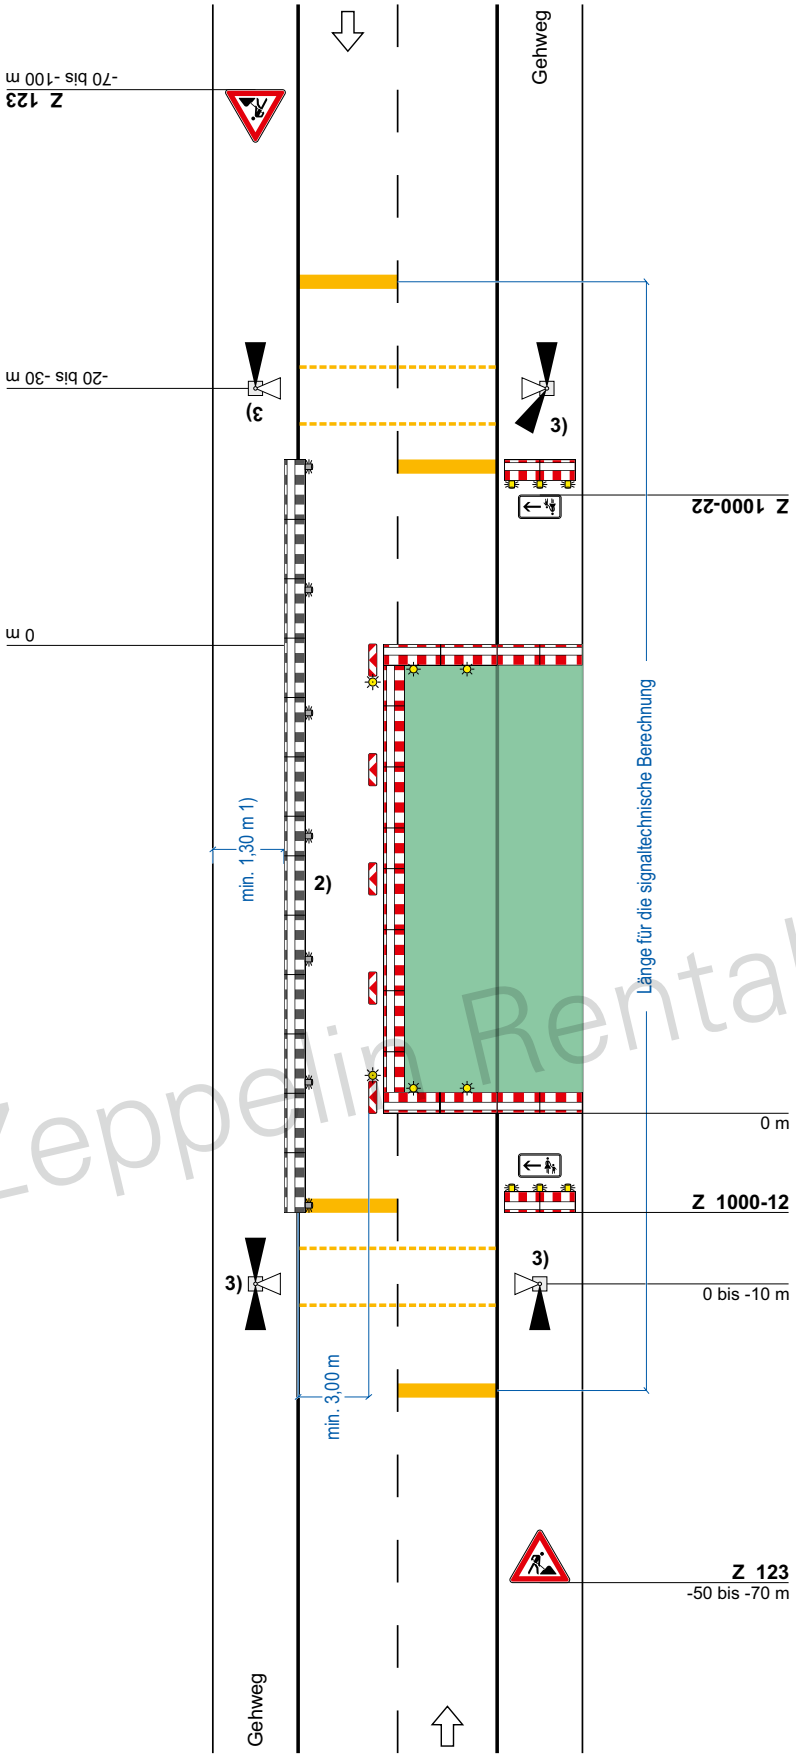

Regelplan B II / 6

Zweistreifige Fahrbahn mit halbseitiger Sperrung

Verkehrsregelung durch Lichtzeichenanlage mit Fußgängerführung

Querabsperrung auf dem Gehweg
durch Absperrschrankengitter (zur Anbringung von Zusatzzeichen 1000-12/22 siehe Teil B, Abschnitt 2.4.5)

Querabsperrung
durch doppelseitige Leitbake und Absperrschrankengitter mit mindestens 2 gelben doppelseitigen Warnleuchten

Längsabsperrung
durch doppelseitige Leitbaken, Abstand max. 9 m

Längsabsperrung zum Gehweg
durch Absperrschrankengitter

Warnleuchten gemäß Teil B, Abschnitt 2.4.3 Absatz 2

Teil B, Abschnitt 2.2.5 Absatz 3 ist zu beachten

1) andere Breiten siehe Teil B, Abschnitt 2.4.2

2) [x] Absperrschrankengitter am Gehweg gegenüber anstatt zwischen Arbeitsbereich und Fahrbahn
[x] erforderliche Länge und Lage gemäß beigefügtem Lageplan geprüft und angeordnet

3) [x] Signalzeitenplan,
[x] Signallageplan
[x] Phasenfolgeplan
als Anlage beigefügt und angeordnet
möglichst verkehrsabhängige Schaltung anordnen

Stand: 05.2021 inkl. Korrektur 04.2022

Zeppelin Rental GmbH
Baustellen- und Verkehrssicherung Berlin
Wohlrabedamm 26, 13629 Berlin
Tel. 030 55500333 / Fax 030 55500400
bvs.berlin@zeppelin.com

© Copyright by Zeppelin Rental GmbH
Vervielfältigung und Weitergabe nur mit deren Zustimmung

Zeppelin Rental GmbH