

Regelplan B I / 11

Vierstreifige Fahrbahn mit Sperrung eines rechten Fahrstreifens bzw. dreistreifige Fahrbahn mit Sperrung im Bereich der zweistreifigen Richtung

Querabspernung
durch Absperrschrankengitter


Längsabspernung zur Fahrbahn
durch einseitige Leitbaken,
Abstand max. 9 m
Absperrschrankengitter am fahrbahnseitigen Baufeldrand

Querabspernungen
durch einseitige Leitbaken
Abstand längs 1 – 2 m
quer 0,6 – 1 m
mit einseitiger gelber Warnleuchte auf jeder Leitbake

Längsabspernung zum Gehweg
durch Absperrschrankengitter
Warnleuchten gemäß Teil B,
Abschnitt 2.4.3 Absatz 2

1) andere Breiten siehe Teil B,
Abschnitt 2.4.2

2) [] Mittelstreifen in ausreichender
Breite vorhanden;
Verkehrszeichen beidseitig
aufstellen

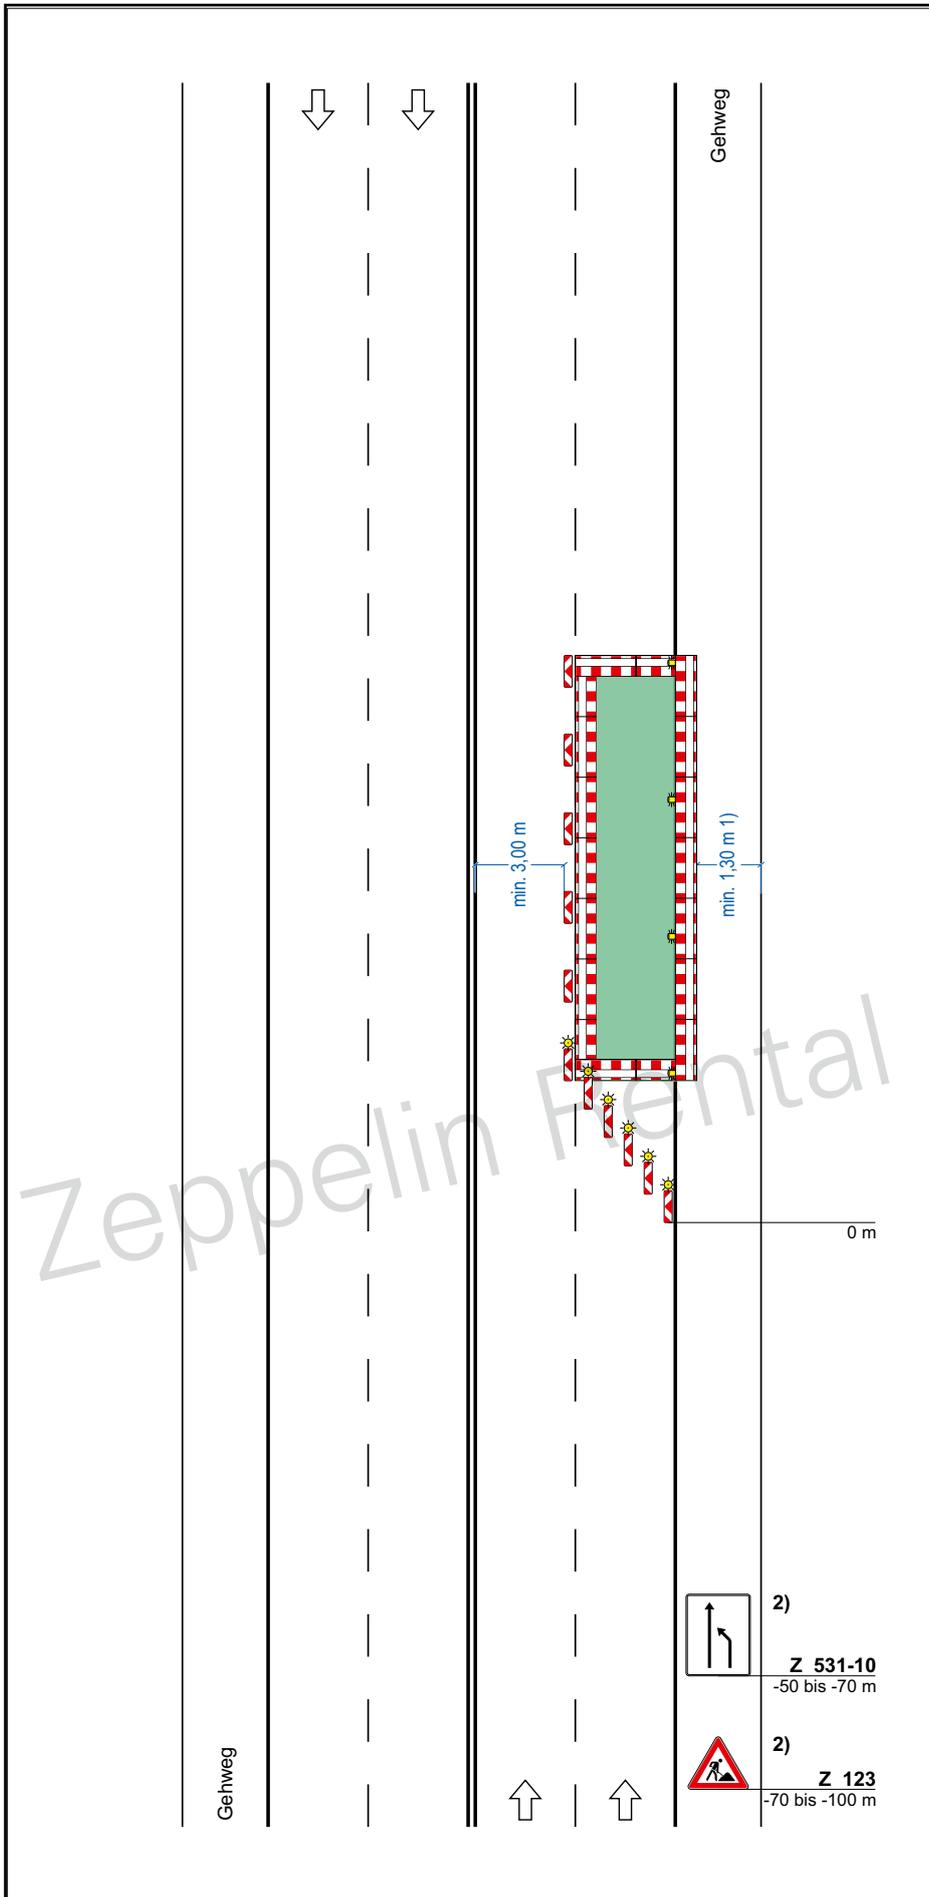

Stand: 05.2021 (Erstausgabe am 15.02.2022)



Zeppelein Rental GmbH
Baustellen- und Verkehrssicherung Berlin
Wohlrabadamm 26, 13629 Berlin
Tel. 030 55500333 / Fax 030 55500400
bvs.berlin@zeppelin.com

© Copyright by Zeppelin Rental GmbH
Vervielfältigung und Weitergabe nur mit deren Zustimmung

2)  Z 531-10
-50 bis -70 m

2)  Z 123
-70 bis -100 m