


Regelplan C II / 6

Arbeitsstelle von kürzerer Dauer auf dreistreifiger Fahrbahn Sperrung des linken Fahrstreifens der zweistreifigen Richtung bei Sperrung des rechten Fahrstreifens analog (nur bei Tageslicht)

Längsabspernung
durch Leitkegel
(Höhe min. 0,5 m)
Abstand max. 12 m

Querabspernung
durch fahrbare Absperrtafel
(Z 616)

1) Wiederholen bei Arbeitsstellen über 1000 m Länge im Abstand von 500 m

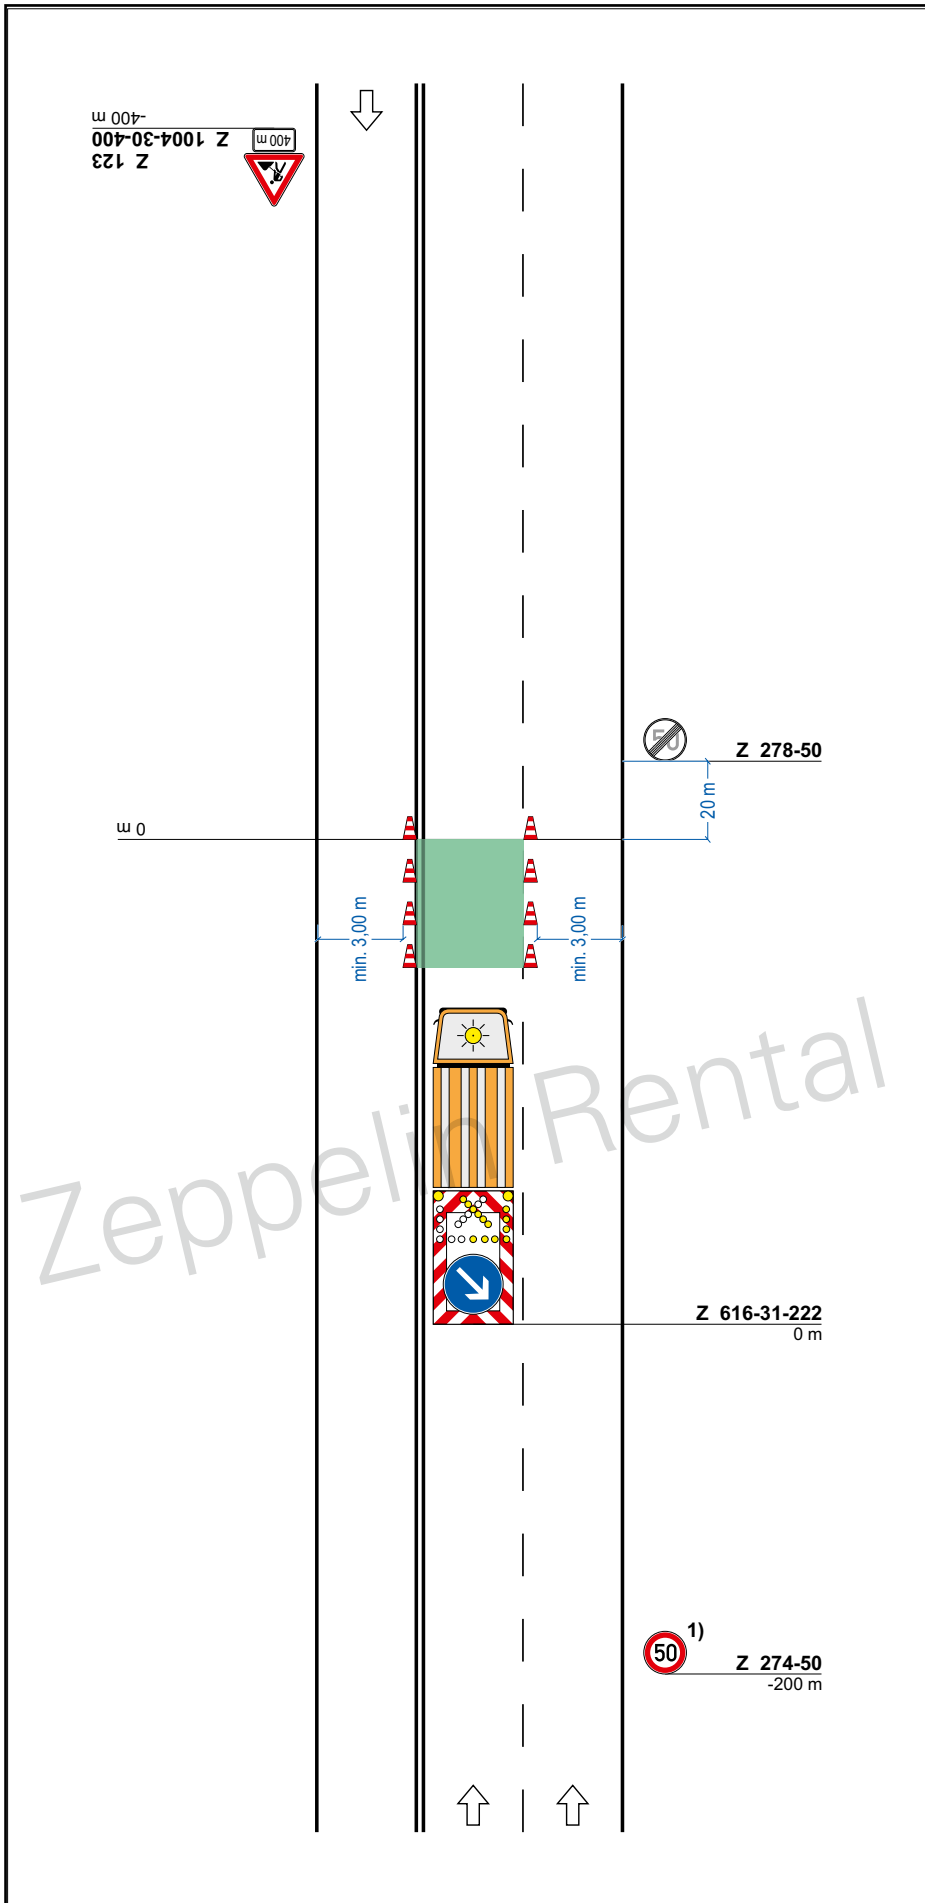

Stand: 05.2021 (Erstausgabe am 15.02.2022)



Zeppelin Rental GmbH
Baustellen- und Verkehrssicherung Berlin
Wohlrabadamm 26, 13629 Berlin
Tel. 030 55500333 / Fax 030 55500400
bvs.berlin@zeppelin.com

© Copyright by Zeppelin Rental GmbH
Vervielfältigung und Weitergabe nur mit deren Zustimmung