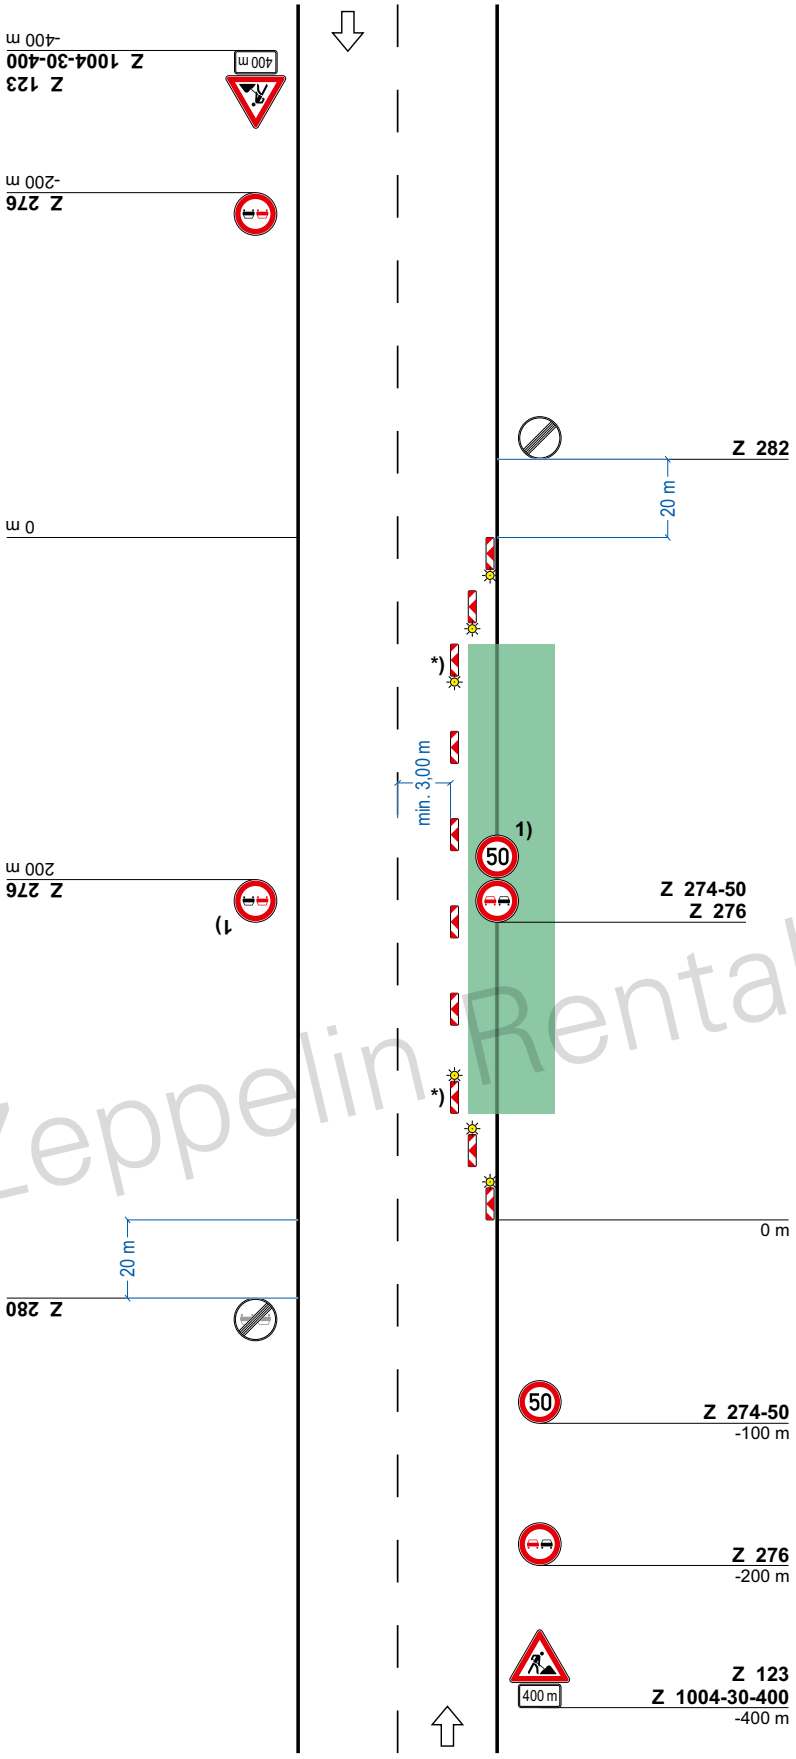

Regelplan C I / 2

Bei befestigtem Seitenstreifen und ohne Einengung der Fahrbahn auf einen Fahrstreifen

Querabsperrung
durch mindestens 3 doppelseitige Leitbaken
Verziehungsmaß ca. 1: 3
Abstand quer max. 0,6 m
mit doppelseitiger gelber Warnleuchte auf jeder Leitbake

[ ] Statt Leitbaken Absperrschranken am Ende der Arbeitsstelle angeordnet

Längsabsperrung
durch doppelseitige Leitbaken
Abstand max. 12 m

1) [ ] Arbeitsstelle länger als 1000 m: Wiederholung alle 500 m

Querabsperrung
durch mindestens 3 doppelseitige Leitbaken
Verziehungsmaß ca. 1: 3
Abstand quer max. 0,6 m
mit doppelseitiger gelber Warnleuchte auf jeder Leitbake

*) doppelseitige Leitbake mit doppelseitiger gelber Warnleuchte

Stand: 05.2021 inkl. Korrektur 08.2022

Zeppelin Rental GmbH
Baustellen- und Verkehrssicherung Berlin
Wohlrabedamm 26, 13629 Berlin
Tel. 030 55500333 / Fax 030 55500400
bvs.berlin@zeppelin.com

© Copyright by Zeppelin Rental GmbH
Vervielfältigung und Weitergabe nur mit deren Zustimmung

Zeppelin Rental GmbH