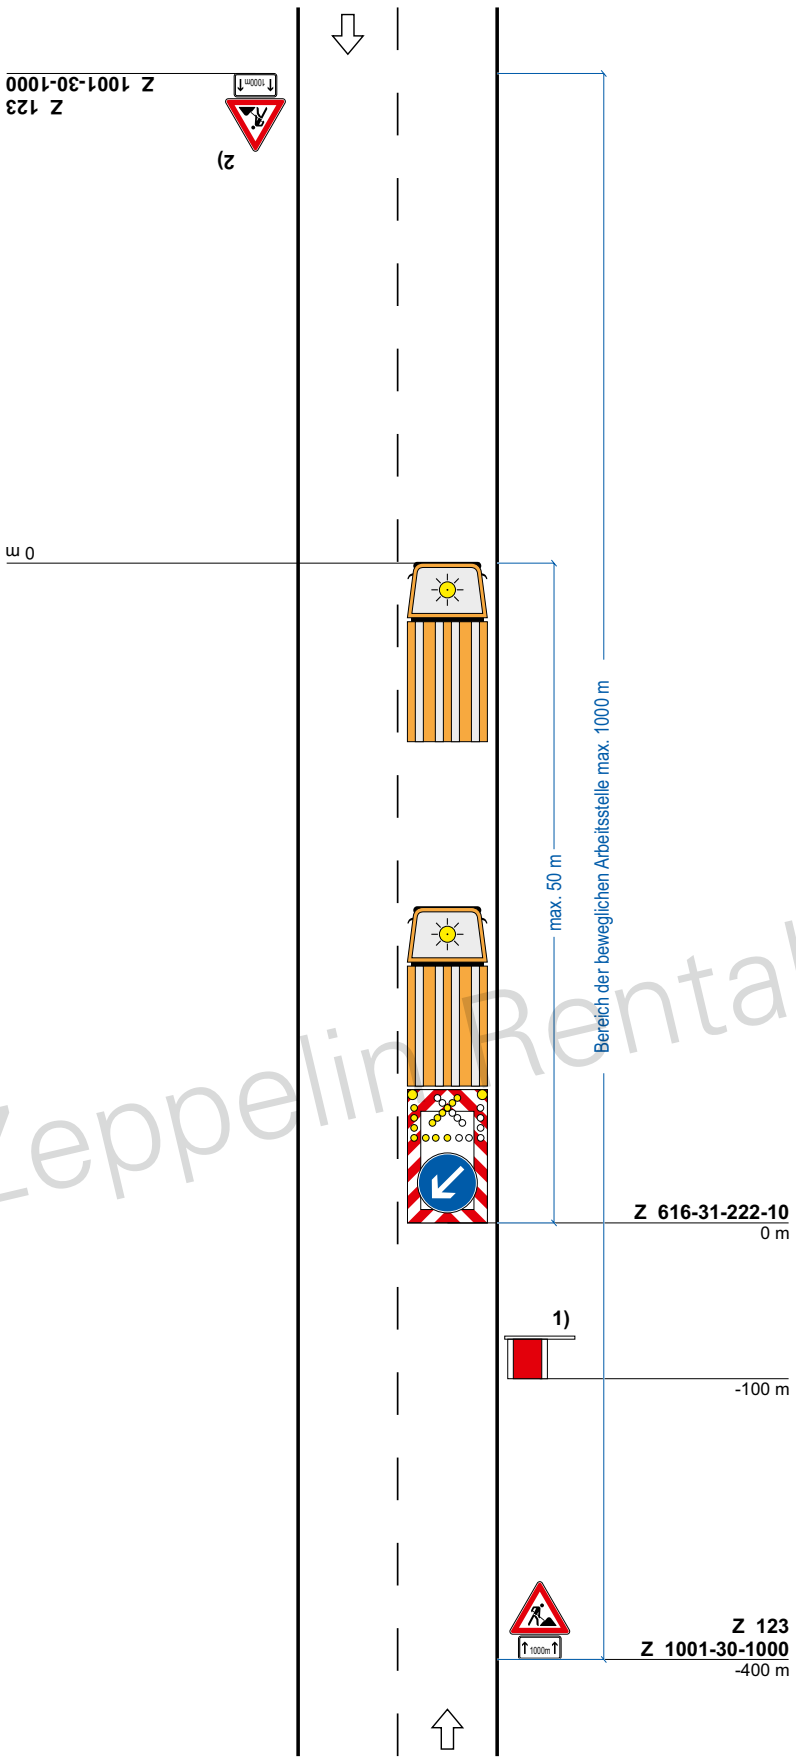

Regelplan C II / 3

Bewegliche Arbeitsstelle

(nur bei Tageslicht und guten Sichtverhältnissen)

Querabsperrung
durch fahrbare Absperrtafel

1) Zusätzlich angeordnet:

[ ] Leitkegel (Höhe min. 0,75 m) mit gelber Warnleuchte in blitzender Ausführung als Vorwarneinrichtung

oder

[ ] Warnposten

Anordnung nur in Ausnahmefällen

2) [ ] angeordnet

Anordnung zu prüfen bei schnell befahrenen oder unübersichtlichen Strecken (siehe Teil C, Abschnitt 3 Absatz 7 bis 9)

Stand: 05.2021 (Erstausgabe am 15.02.2022)

Zeppelin Rental GmbH
Baustellen- und Verkehrssicherung Berlin
Wohlrabedamm 26, 13629 Berlin
Tel. 030 55500333 / Fax 030 55500400
bvs.berlin@zeppelin.com

© Copyright by Zeppelin Rental GmbH
Vervielfältigung und Weitergabe nur mit deren Zustimmung

Zeppelin Rental GmbH