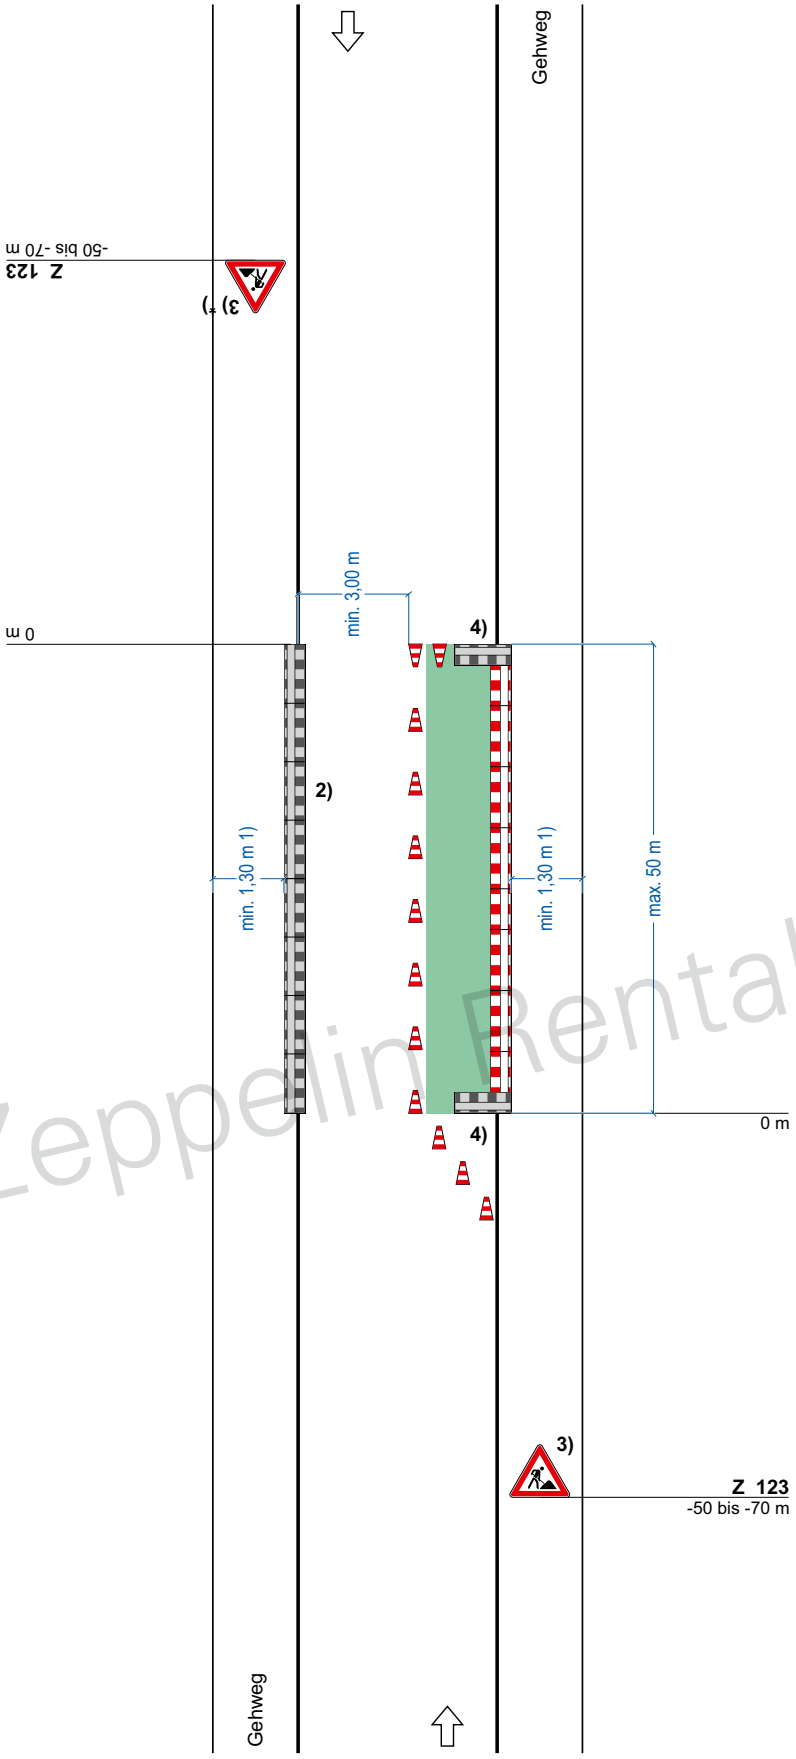

Regelplan B IV / 2

Arbeitsstelle von kürzerer Dauer auf Straßen mit $V_{zul} \leq 50$ km/h

(analog bei Richtungsfahrbahnen oder Einbahnstraßen)

Querabsperrung
durch Leitkegel
(Höhe min. 0,5 m)
Leitkegelabstand 1 m

Längsabsperrung zur Fahrbahn
durch Leitkegel
(Höhe min. 0,5 m)
Abstand längs max. 9 m

Längsabsperrung zum Gehweg
durch Absperrschrankengitter
Warnleuchten gemäß Teil B,
Abschnitt 2.4.3 Absatz 2

Teil B, Abschnitt 2.2.5 Absatz 3
ist zu beachten

Querabsperrung
durch mindestens 3 Leitkegel
(Höhe min. 0,5 m)
Leitkegelabstand 1 m

1) andere Breiten siehe Teil B, Abschnitt 2.4.2

2) [ ] zusätzlich Absperrschrankengitter am Gehweg gegenüber
[ ] erforderliche Länge und Lage gemäß beigefügtem Lageplan geprüft und angeordnet

3) [ ] geschwindigkeitsreduzierter Bereich
[ ] geringe Verkehrsstärke: 30 – 50 m

4) [ ] Absperrschrankengitter am Baufeld

siehe Teil B, Abschnitt 3.3 Absatz 1

*) Entfällt bei Einbahnstraßen und Richtungsfahrbahnen, sofern nicht für bestimmte Fahrzeugarten freigegeben

Stand: 05.2021 inkl. Korrektur 04.2022

Zeppelin Rental GmbH
Baustellen- und Verkehrssicherung Berlin
Wohlrabedamm 26, 13629 Berlin
Tel. 030 55500333 / Fax 030 55500400
bvs.berlin@zeppelin.com

© Copyright by Zeppelin Rental GmbH
Vervielfältigung und Weitergabe nur mit deren Zustimmung

Zeppelin Rental GmbH