Regelplan C II / 7

Arbeitsstelle von kürzerer Dauer auf dreistreifiger Fahrbahn

Sperrung der einstreifigen Richtung

(nur bei Tageslicht)

Längsabsperrung
durch Leitkegel
(Höhe min. 0,5 m)
Abstand max. 6 m

Querabsperrung
durch fahrbare Absperrtafel
(Z 616)

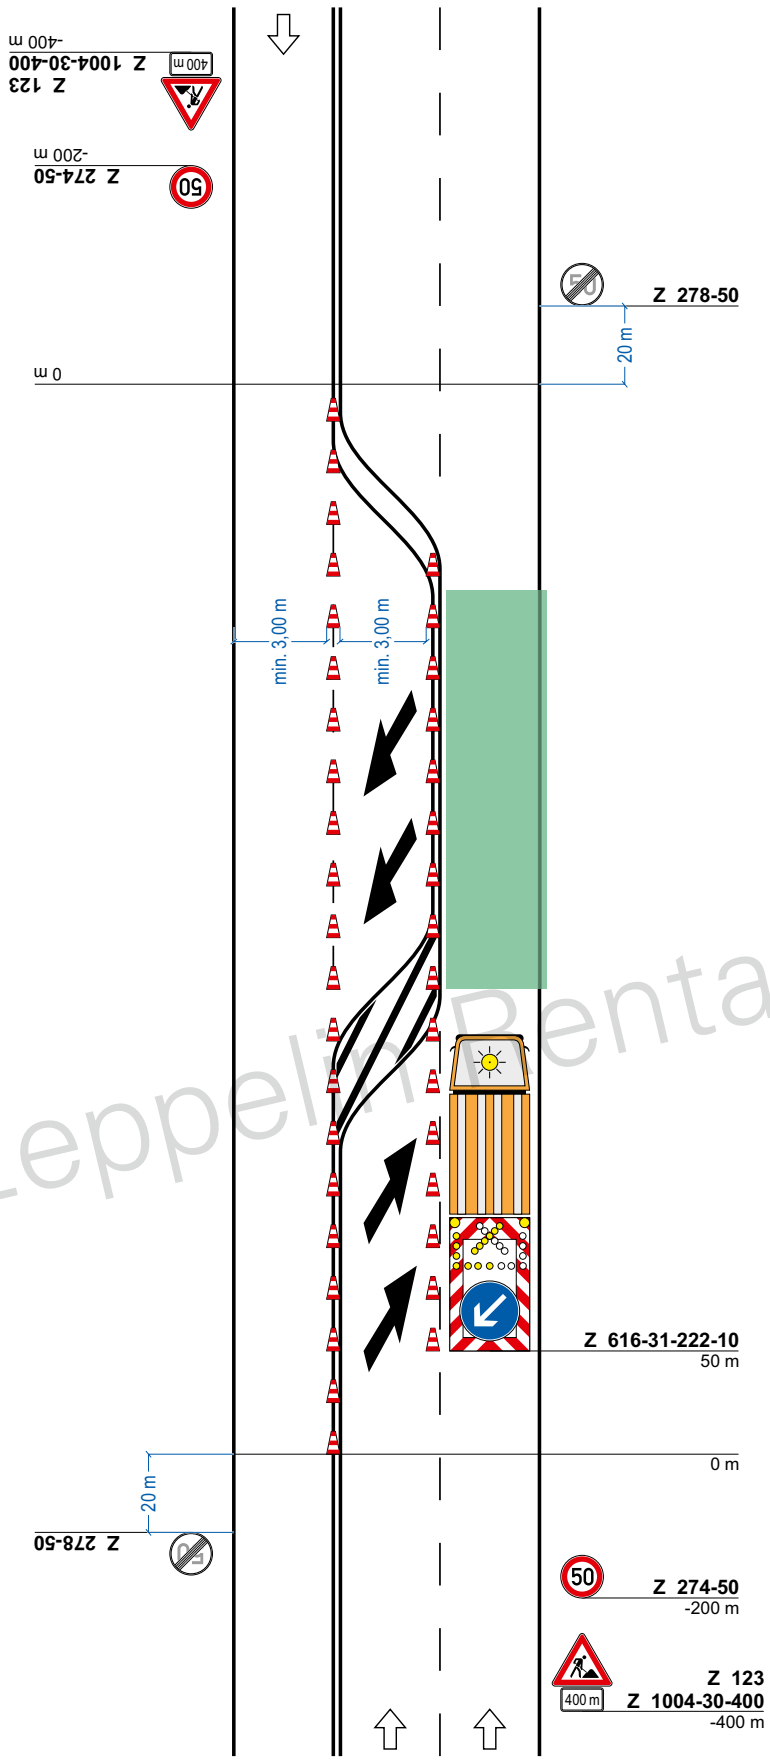

Stand: 05.2021 (Erstausgabe am 15.02.2022)

Zeppelin Rental GmbH
Baustellen- und Verkehrssicherung Berlin
Wohlrabedamm 26, 13629 Berlin
Tel. 030 55500333 / Fax 030 55500400
bvs.berlin@zeppelin.com

© Copyright by Zeppelin Rental GmbH
Vervielfältigung und Weitergabe nur mit deren Zustimmung

Zeppelin Rental GmbH